
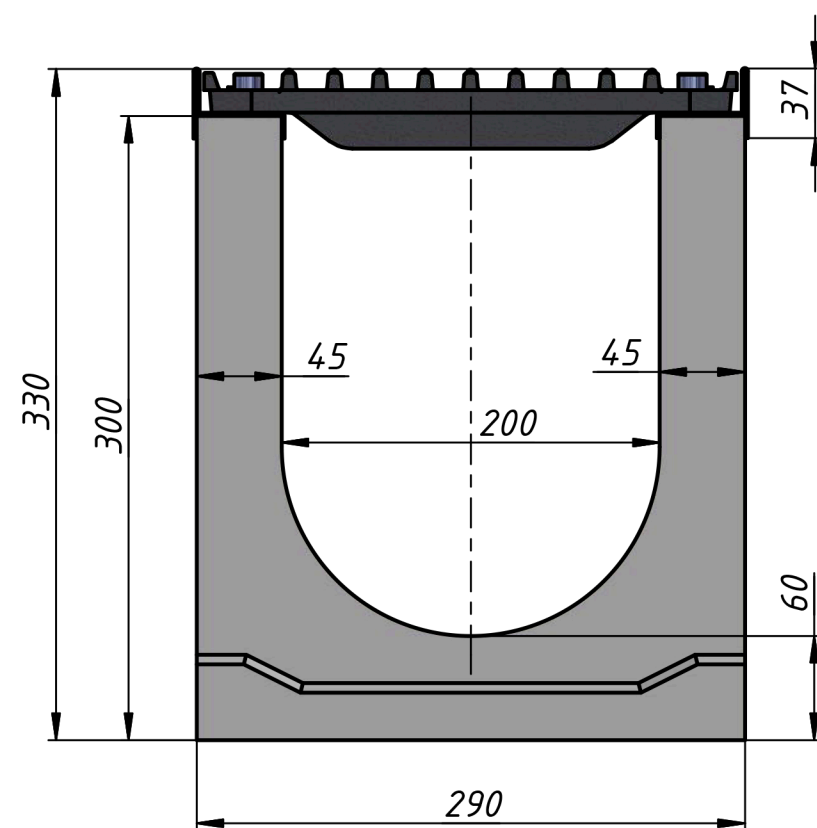


Лоток водоотводный бетонный Super DN200 h330 с решеткой чугунной ВЧ (комплект) кл. E600

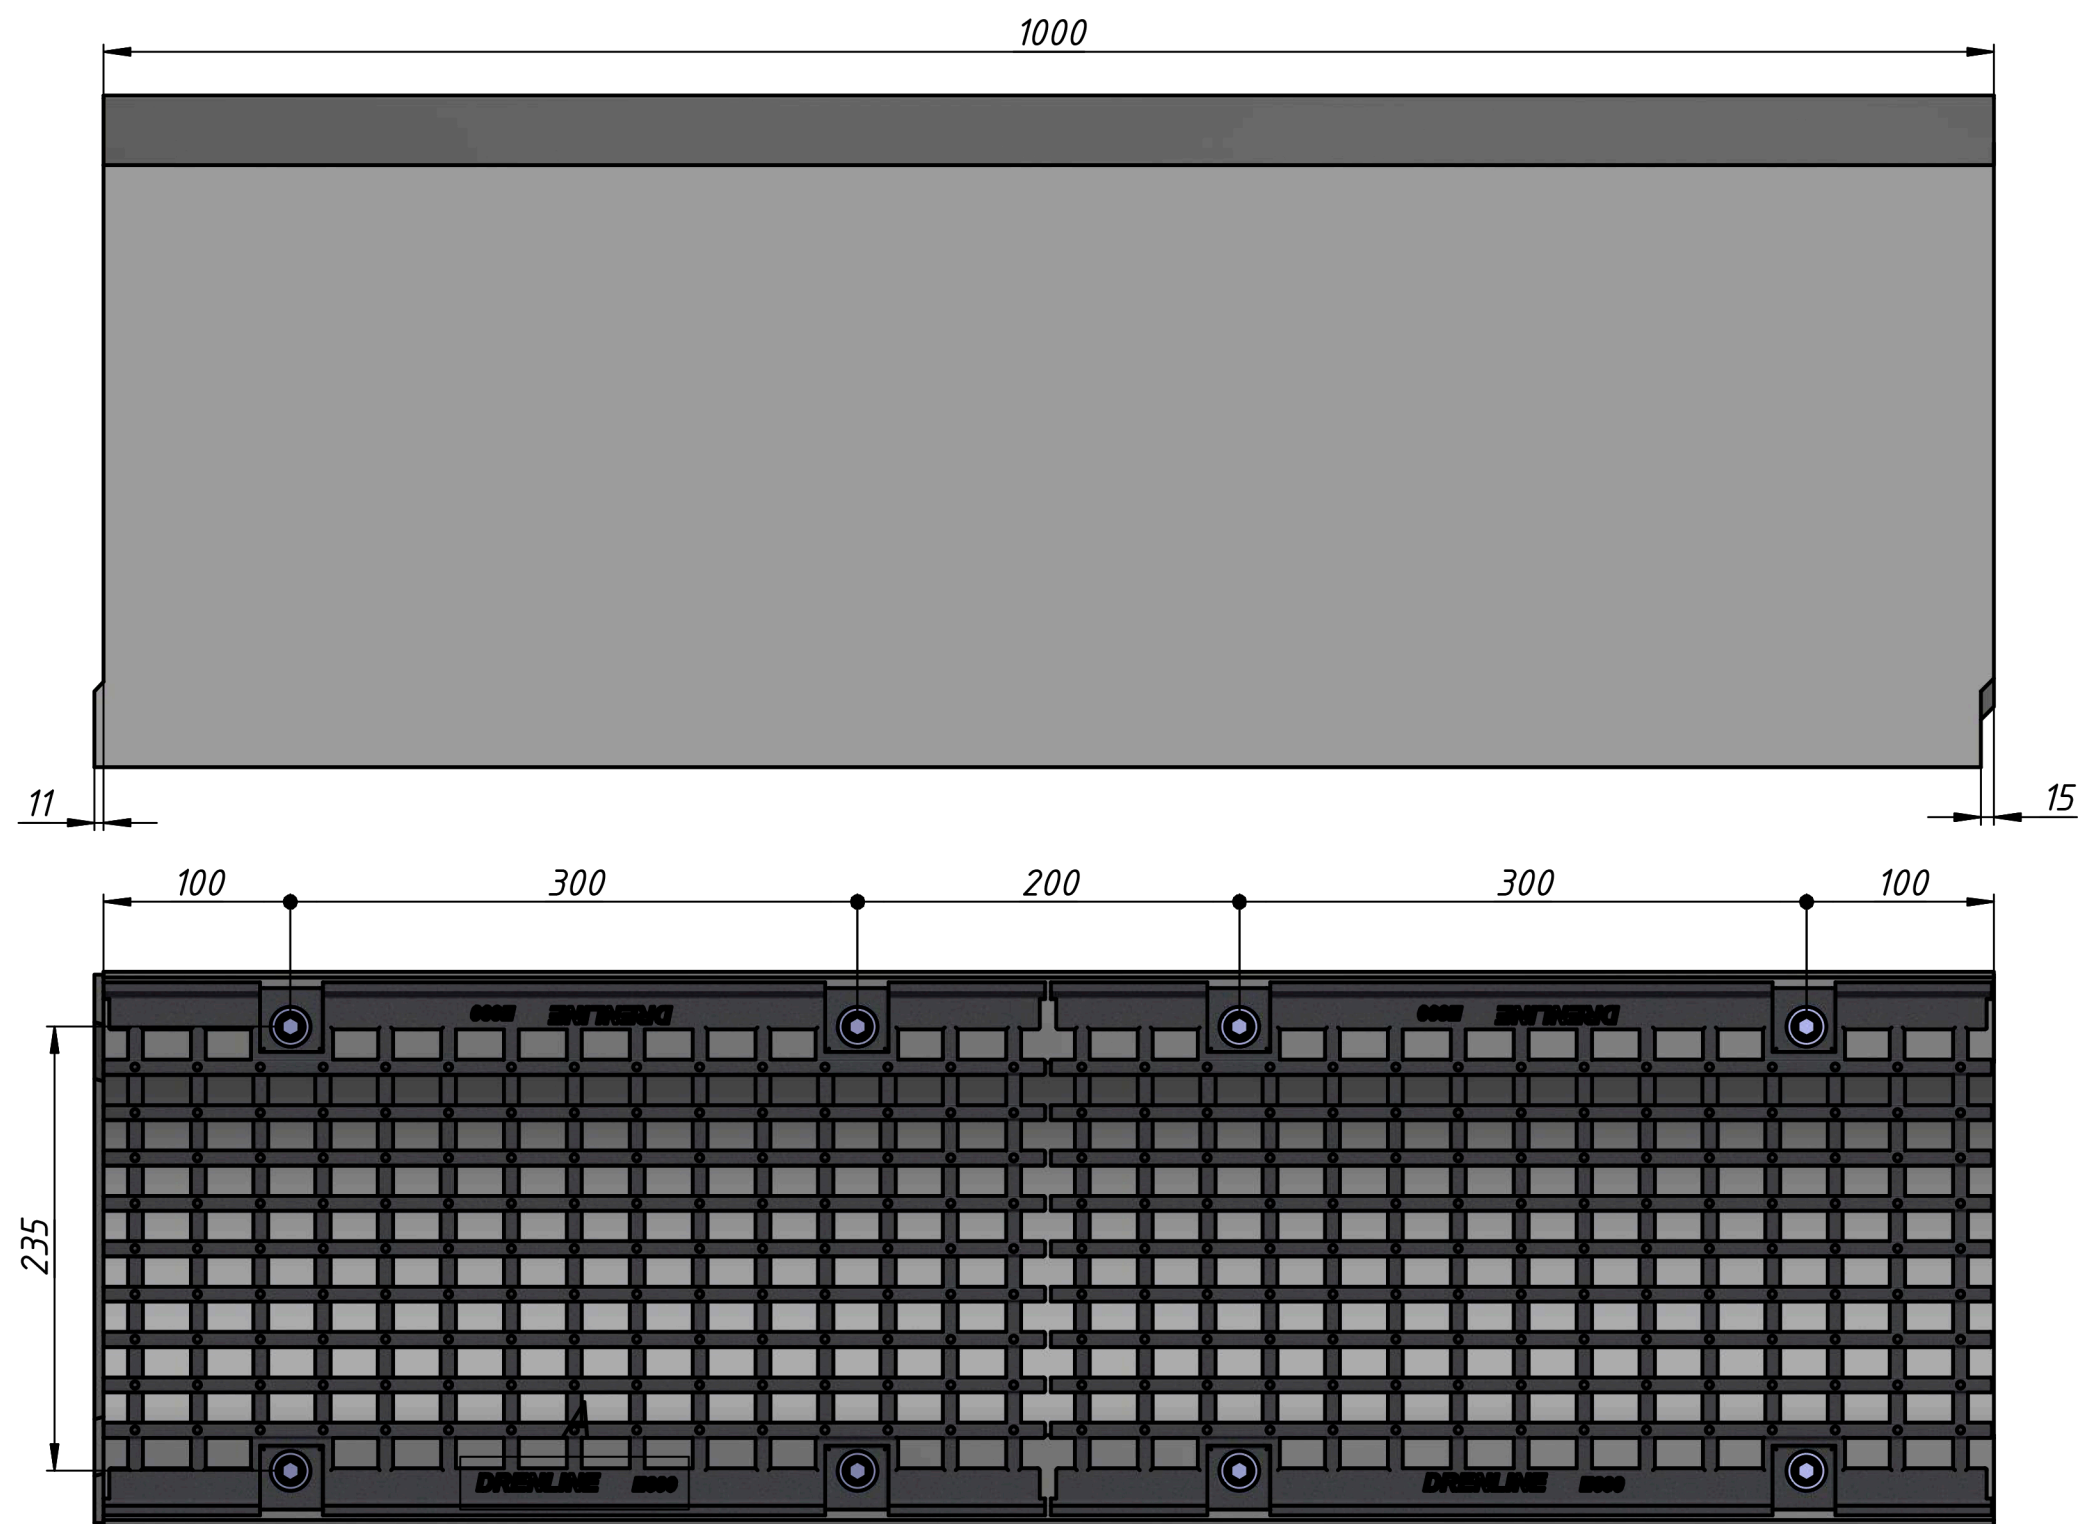

A (1:1)

					SUPER DN200 E600 h330						
								Лит.		Масса	Масштаб
Изм.	Лист	№ докум.	Подп.	Дата					A	130	1:4
Разраб.											
Пров.								Лист		Листов	1
Т. контр.											
Нач. отд.											
Н. контр.											
Утв.											