


Лоток водоотводный бетонный Super DN200 h280 с решеткой чугунной ВЧ (комплект) кл. E600

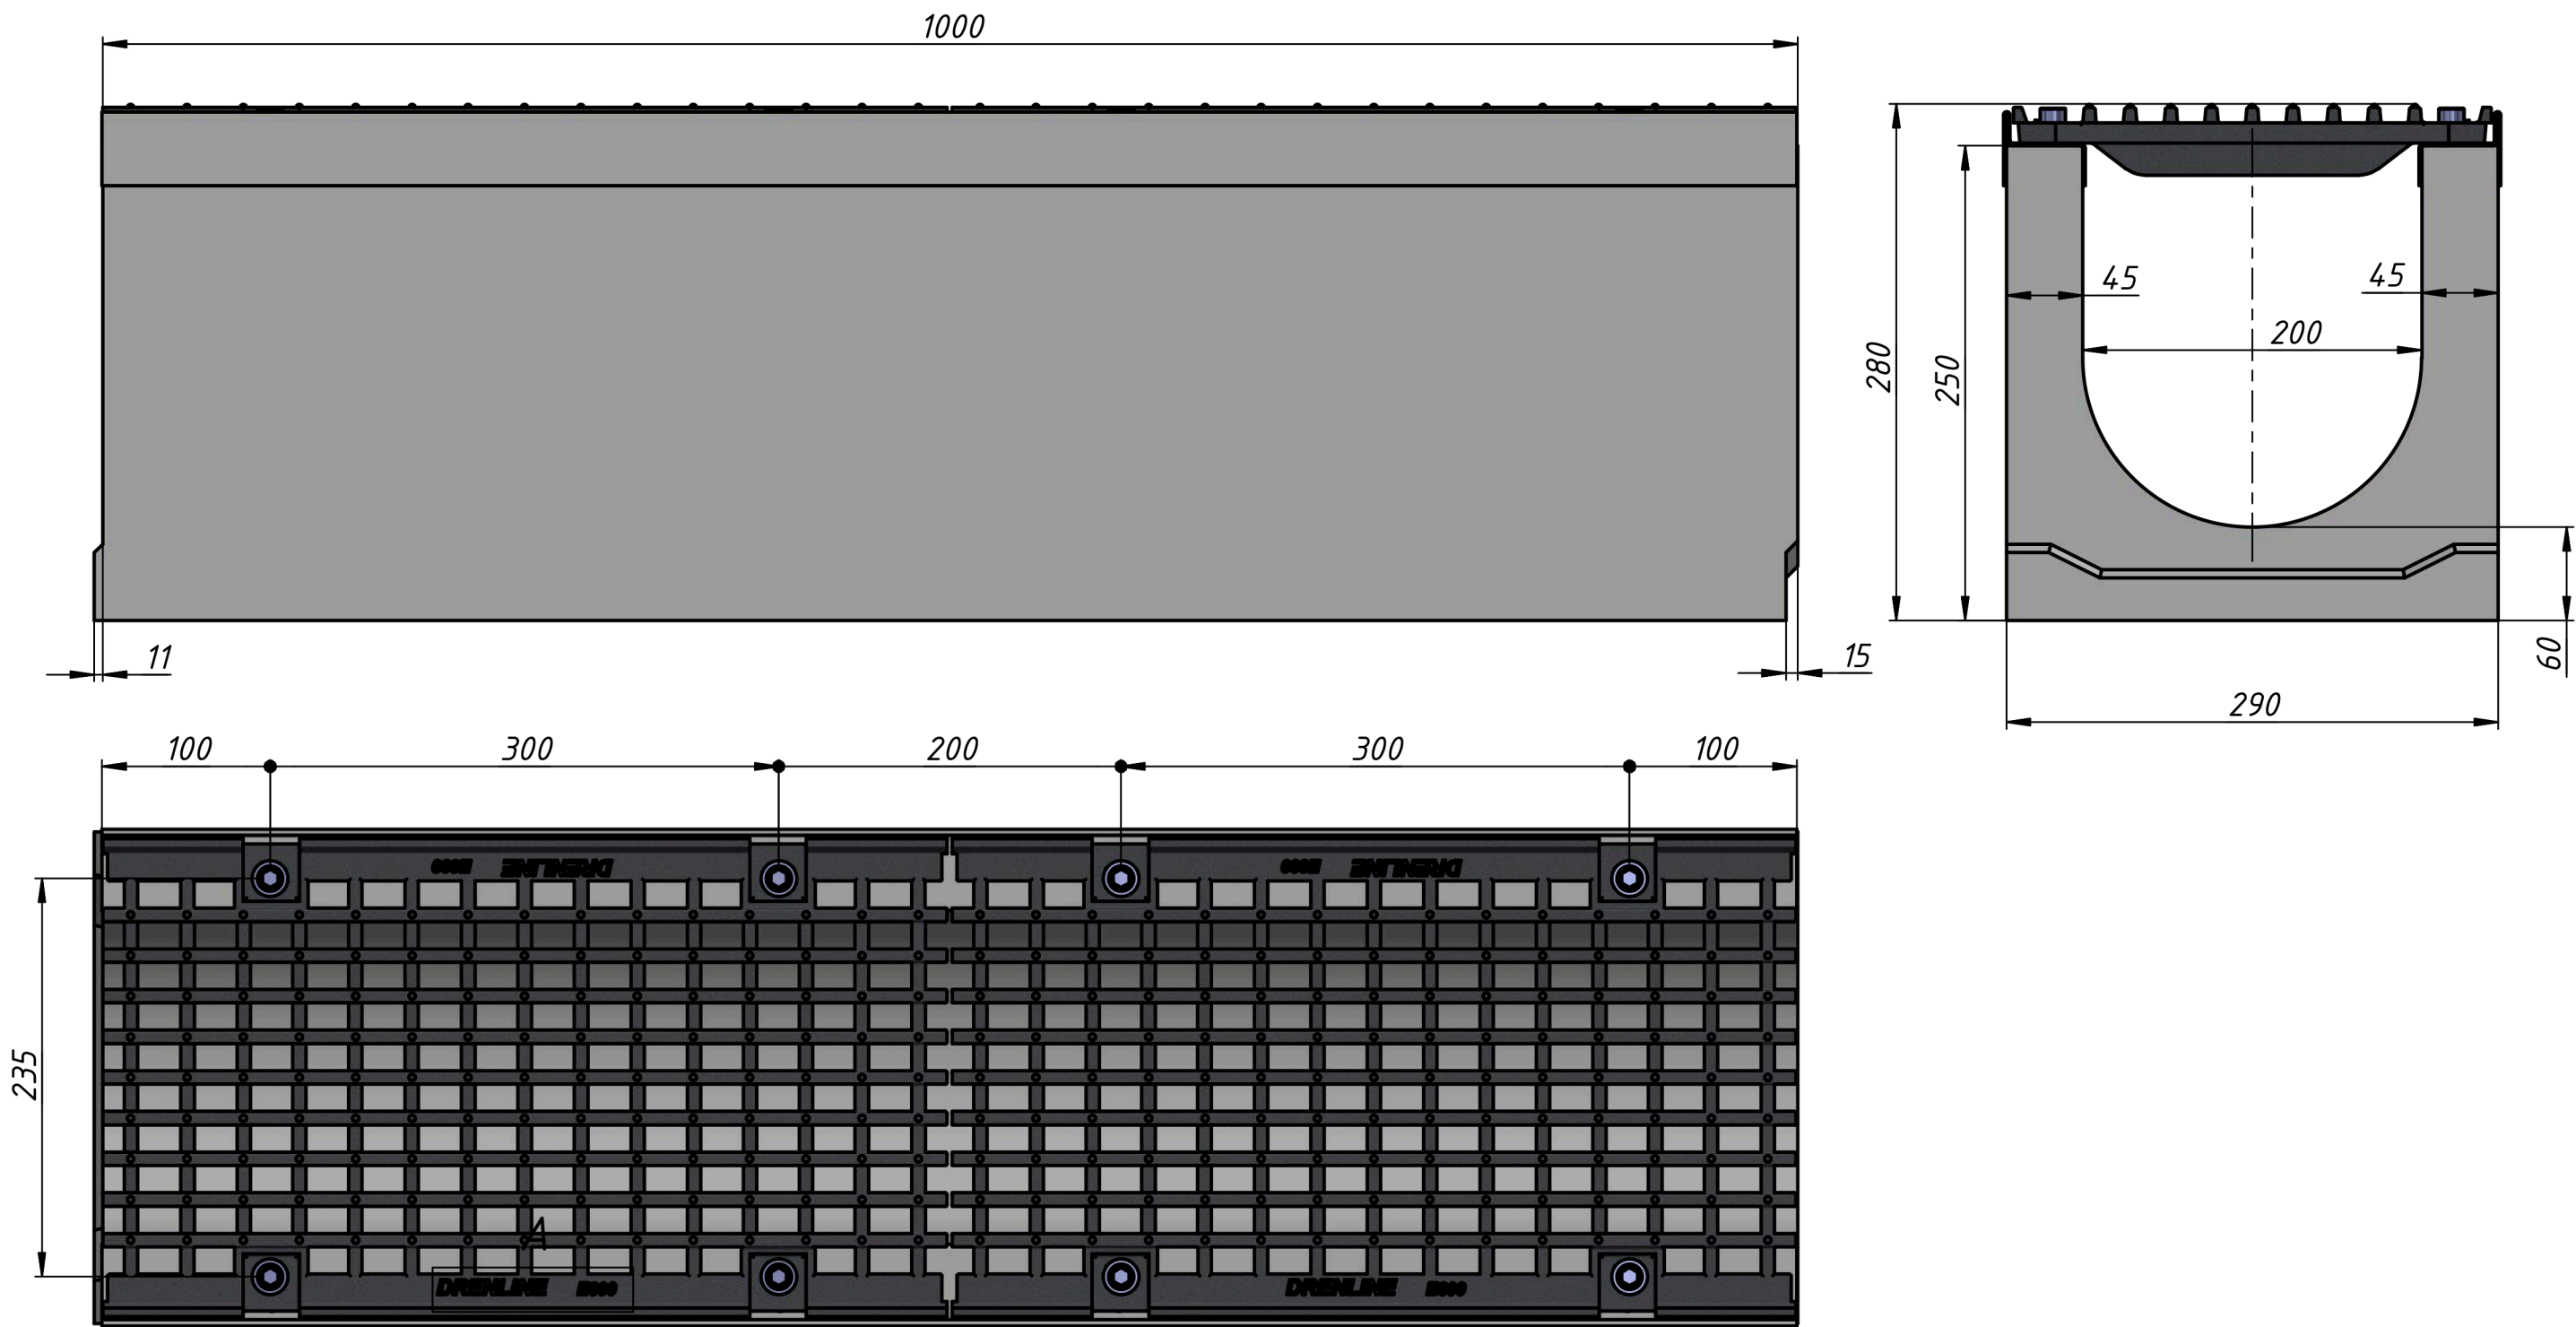

A (1:1)

					SUPER DN200 E600 h280						
						Лит.		Масса		Масштаб	
Изм.	Лист	№ докум.	Подп.	Дата			A		123	1: 4	
Разраб.	Oleg S										
Пров.											
Т. контр.						Лист		Листов 1			
Нач.отд.											
Н. контр.											
Утв.											