
 
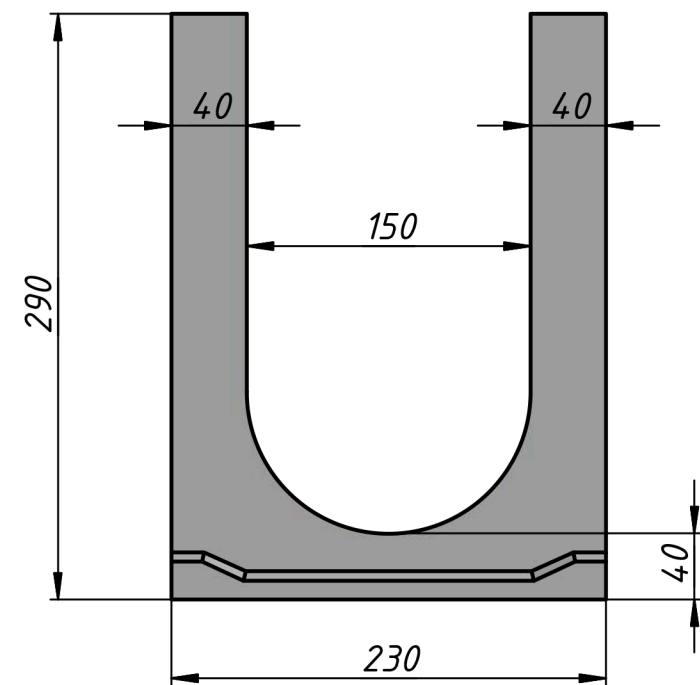


Лоток водоотводный бетонный Standart DN150 h290

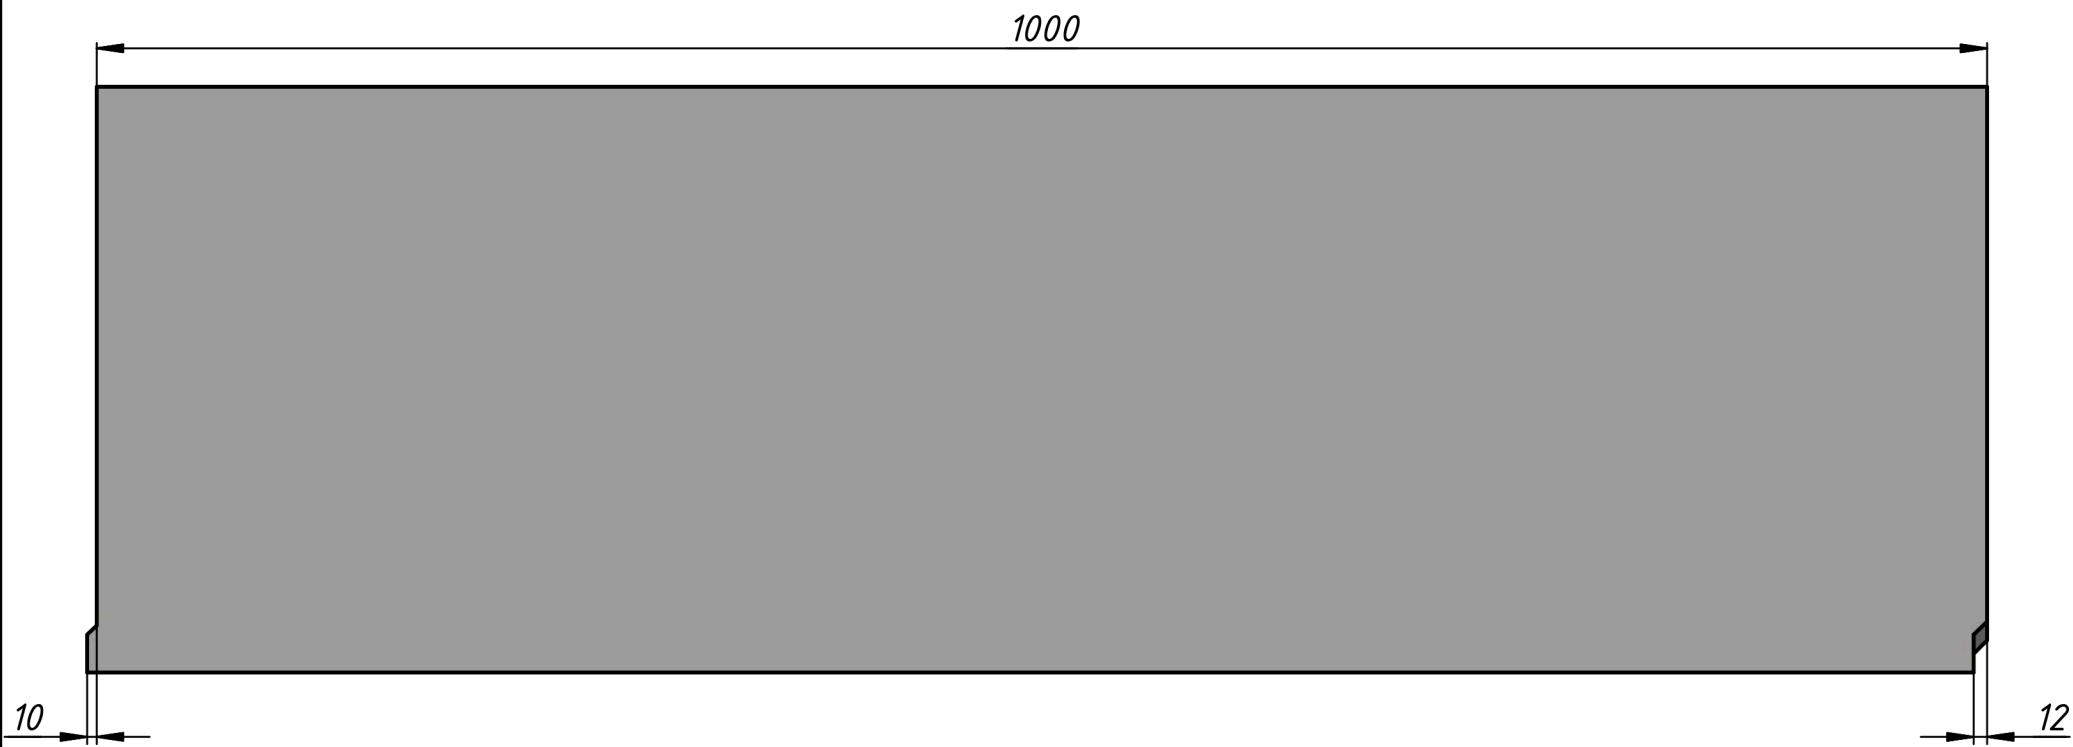

					STANDART DN150 h290			
						Лит.	Масса	Масштаб
Изм.	Лист	№ докум.	Подп.	Дата		A	85	1:4
Разраб.								
Пров.								
Т. контр.						Лист	Листов	1
Нач. отд.								
Н. контр.								
Утв.								